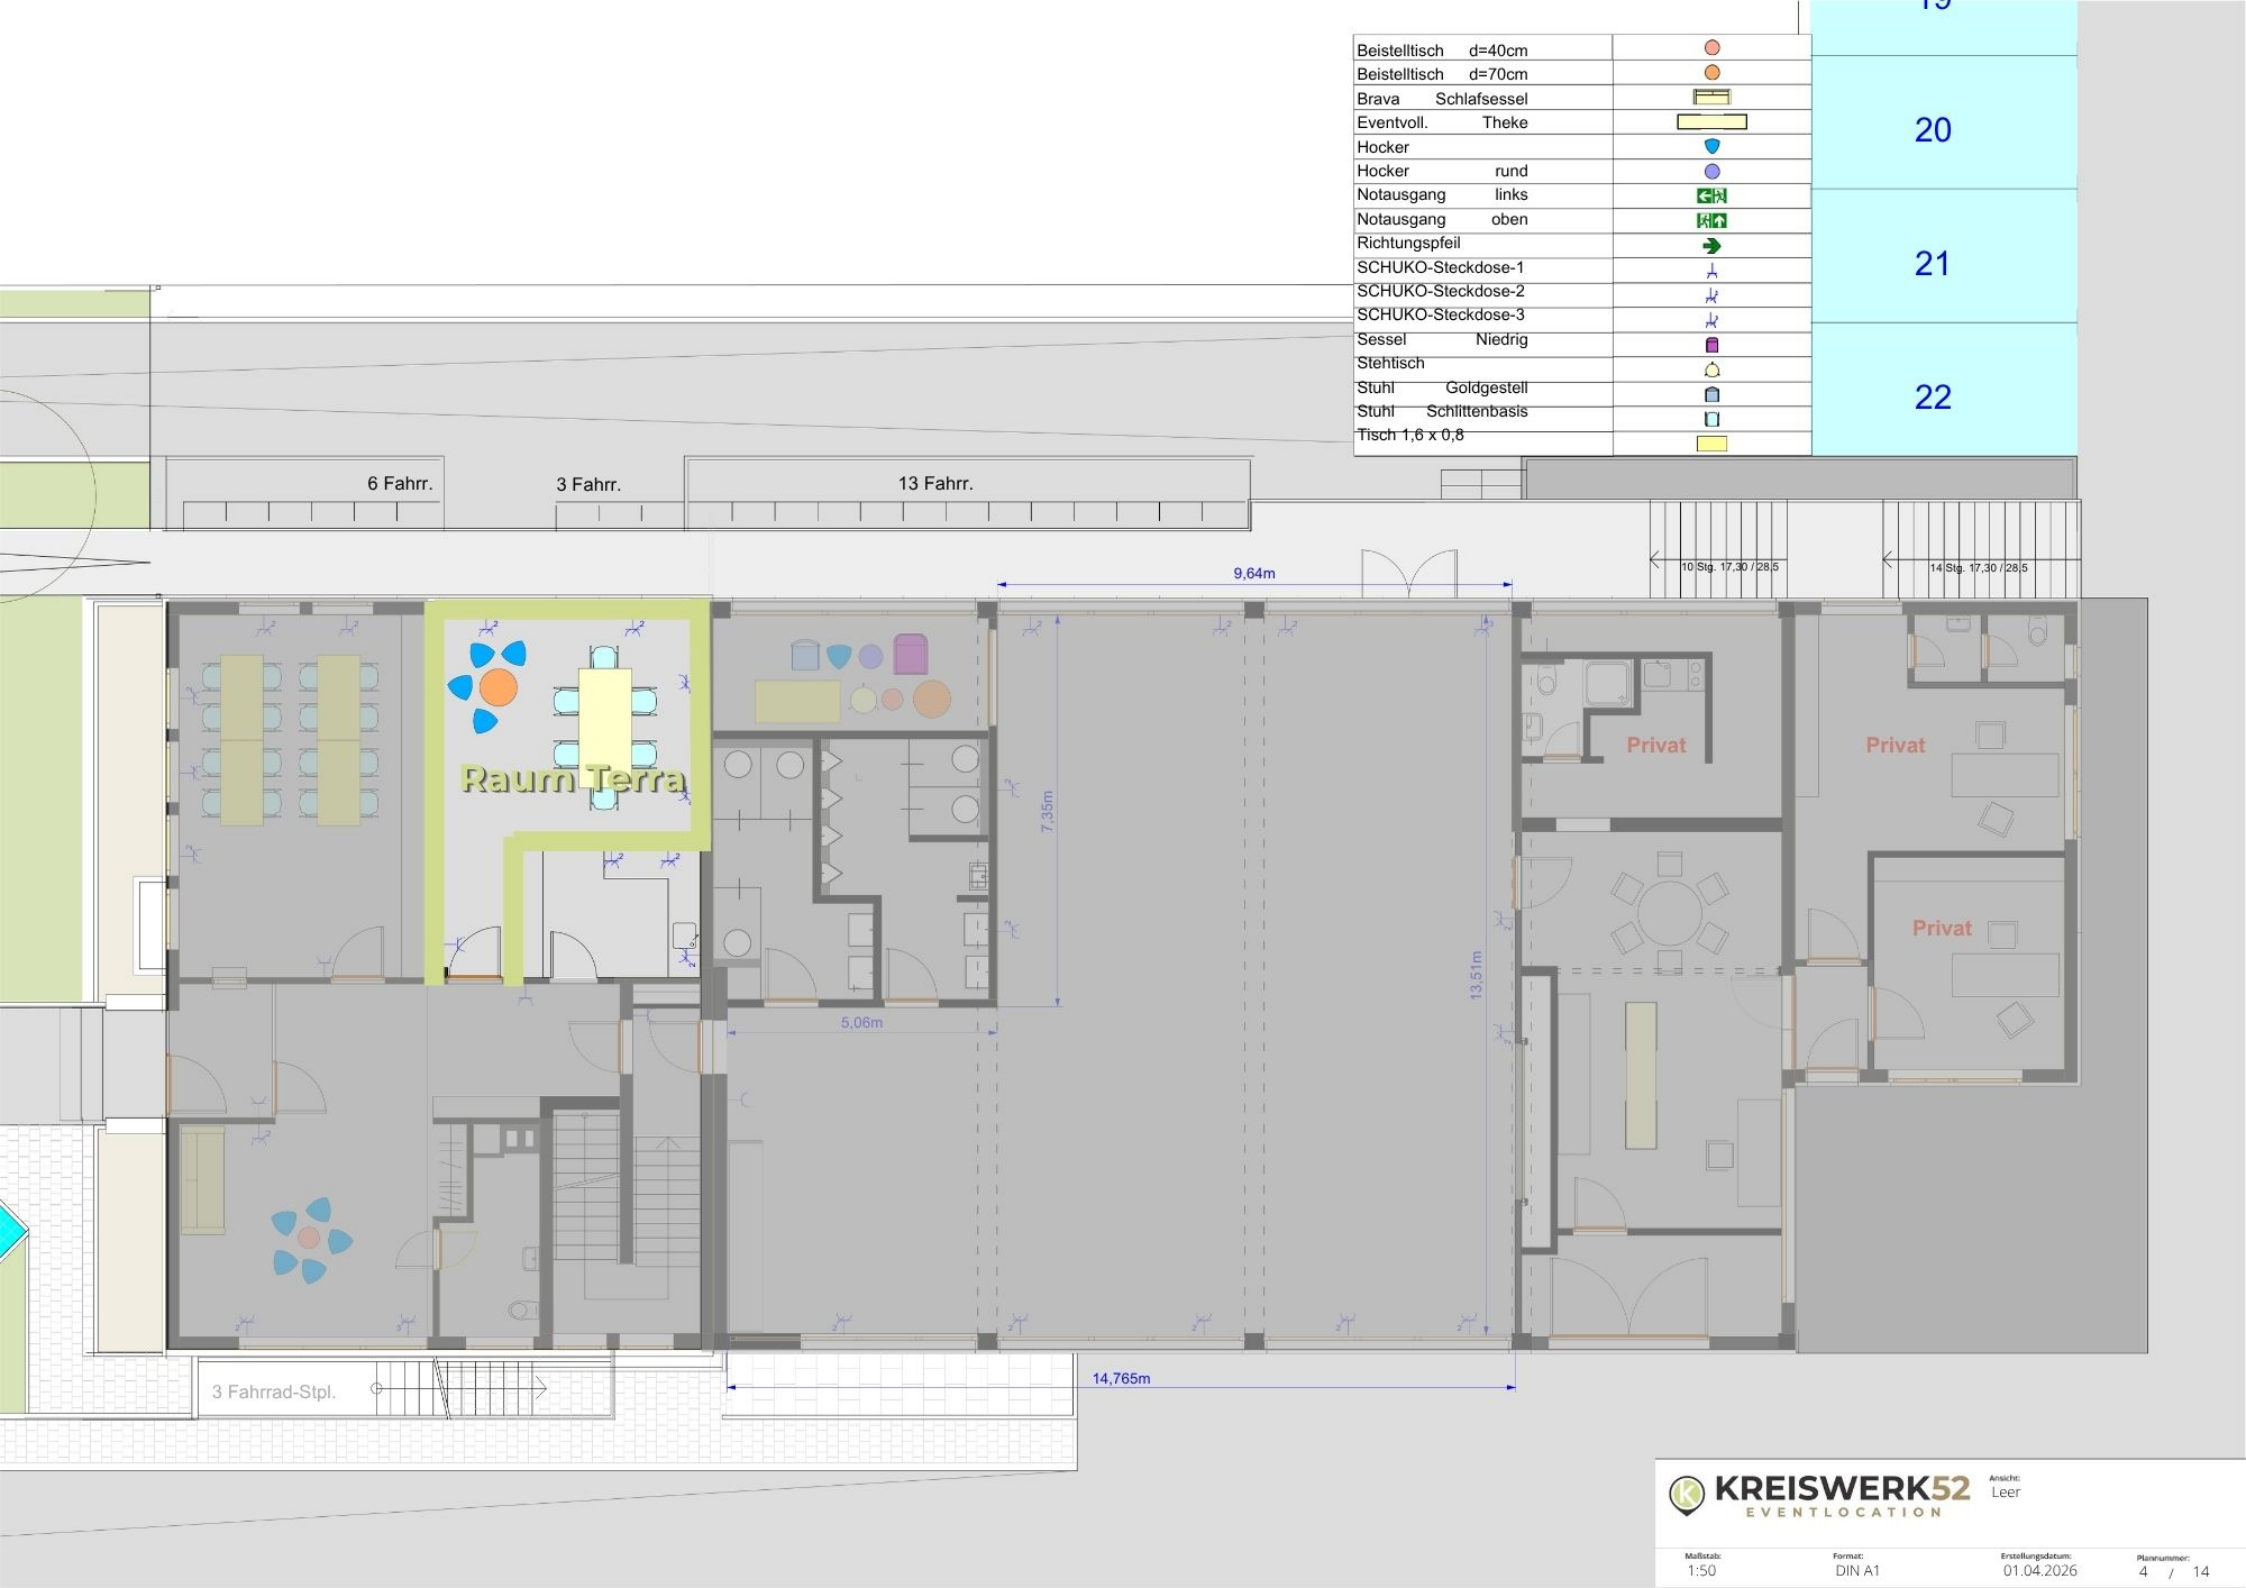


KREISWERK52 EVENTLOCATION

Ansicht: Leer

Maßstab:	Format:	Erstellungsdatum:	Plannummer:
1:50	DIN A1	01.04.2026	4 / 14